


1 этаж

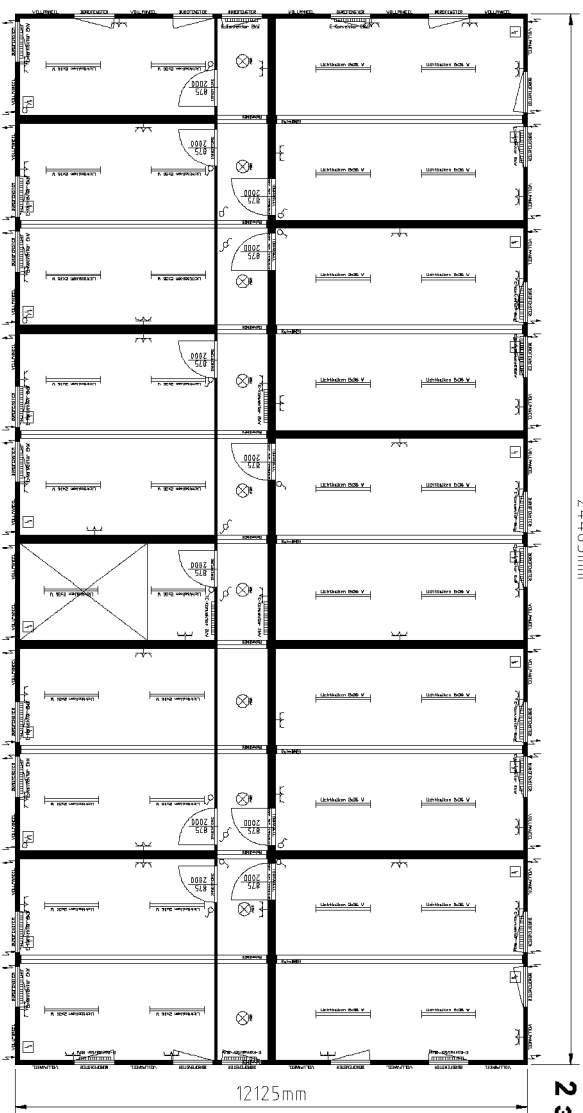

2 этаж

Контейнерный комплекс:

Контейнеров: 40x20'

Высота: 2350 мм

Цвет: RAL 5010

Тел.: +38 044 228 77 55
Факс: +38 044 495 25 73

Чертеж от:

Дата:

Масштаб

M 1:100

Пробьба подтверждение

Выслать обратно

Дата: _____
 Подпись, печать:

Ном. чертежа:

Ан192694

Barrel Ukraine