



# 1 этаж

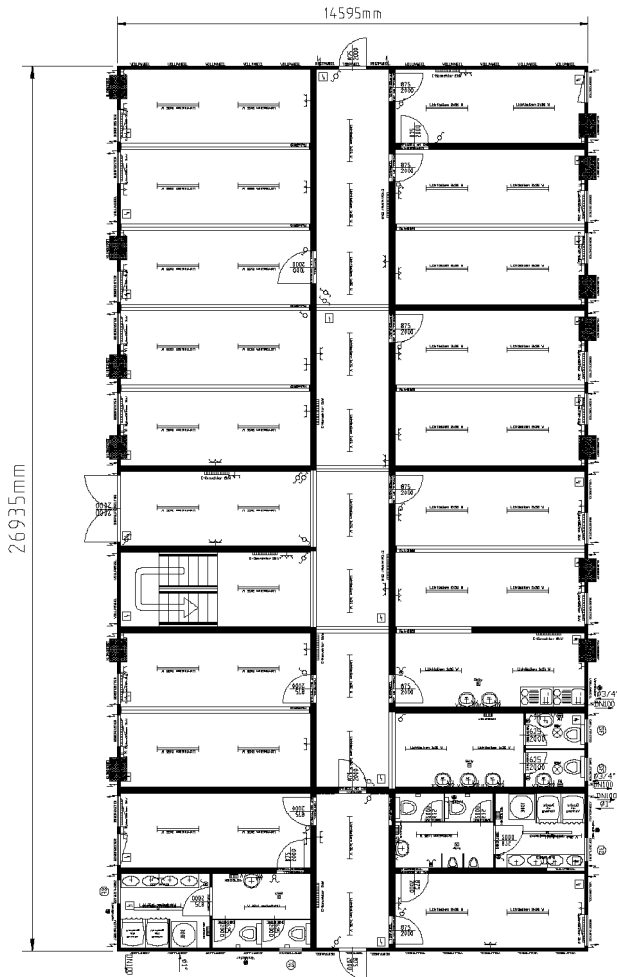

# 2 этаж

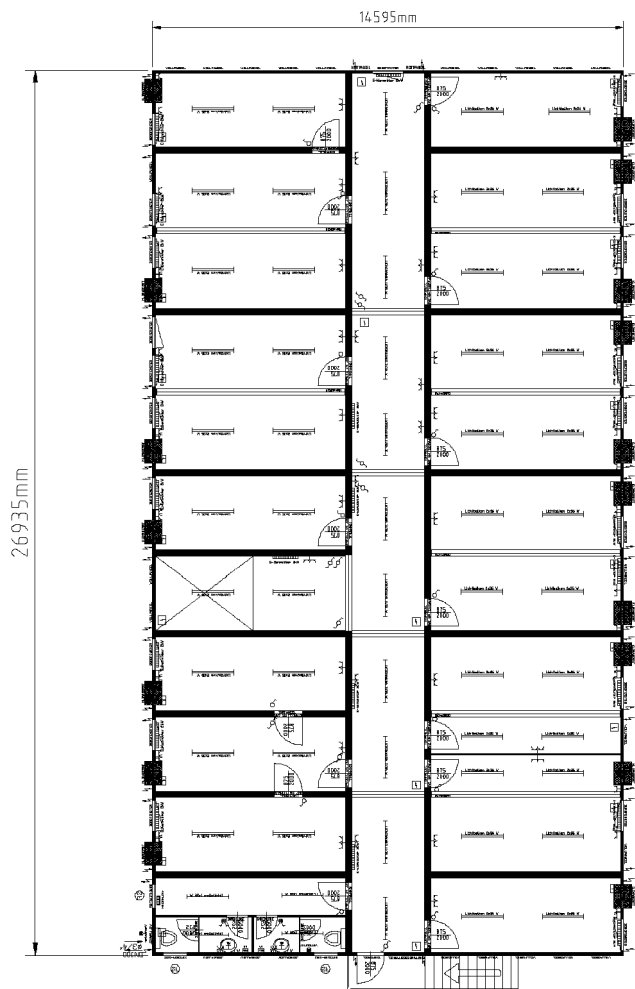

**Контейнерный комплекс состоит из:**

Контейнеров: 44x20'+8x16'+2x24'

Высота: 2540 mm

Цвет: RAL 1023

**Тел.: +38 044 228 77 55**

**Факс: +38 044 495 25 73**

Чертеж от:

Дата:

Масштаб

M 1:150

Ном. чертежа:

Anl93987-003

Просьба подтверждение

Выслать обратно

Дата:

Подпись, печать:

**Barrel Ukraine**