


Контейнерный комплекс состоит из:  
Контейнеров: 26x20'  
Высота помещения: 2350 мм  
Цвет: RAL 5010

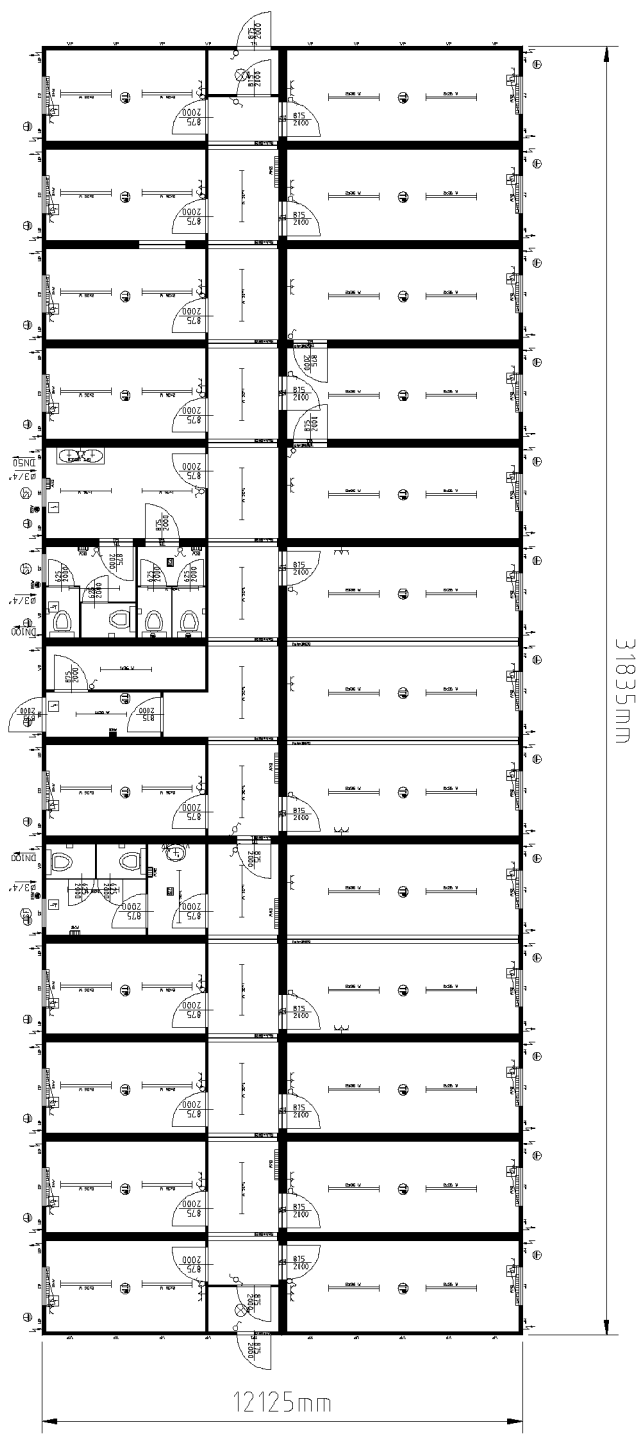

Тел.: +38 044 228 77 55  
Факс: +38 044 495 25 73

**Barrel Ukraine**

Чертеж от:	Просьба подтверждение
Дата:	Выслать обратно
Имя, фамилия:	Подпись, печать:
Ном. чертежа:	
83702	