



первый этаж

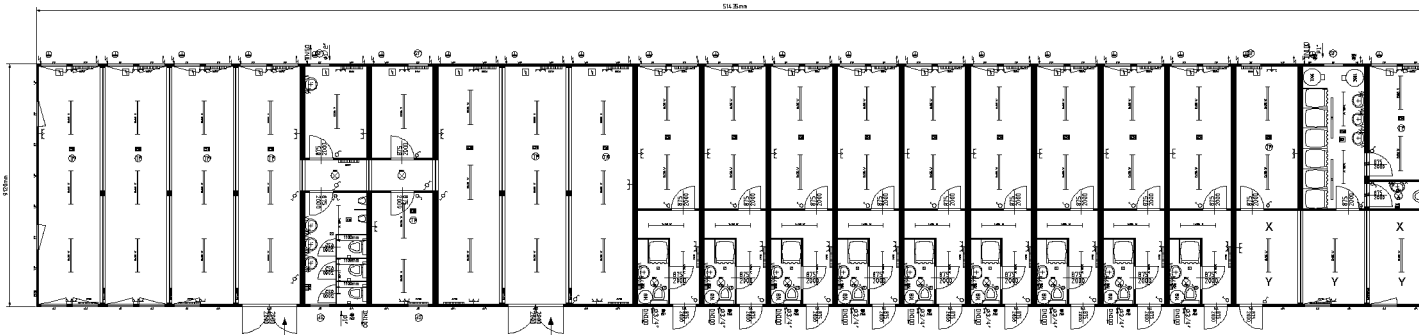

второй этаж

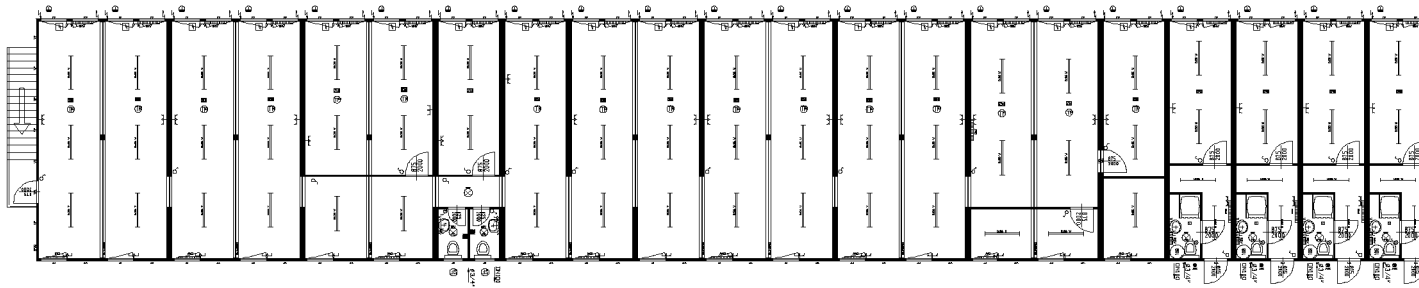

900263.dwg

Модульное здание состоящее из:
Контейнер: 42x30'
Высота помещения: 2350 mm
Цвет: RAL 5010

Электрика: VDE 400V/32A/5-полюсная

внутренняя отделка: под светлый дуб

- цементно-стружечная плита
- обшивка сталь листом (полностью)
- разборная конструкция типа TRANSPACK
- X.... ППУ панель 60 мм
- Y.... внутренняя отделка: белая

Тел.: +38 044 228 77 55
Факс: +38 044 495 25 73

Barrel Ukraine

Разработал:	Просьба подтвердить и выслать обратно
Дата:	
И.м. чертёжника 900263.dwg	Дата: _____ Подпись, печать: _____