


Контейнерный комплекс состоит из:  
Контейнеров: 8x20'

0087un08.dwg

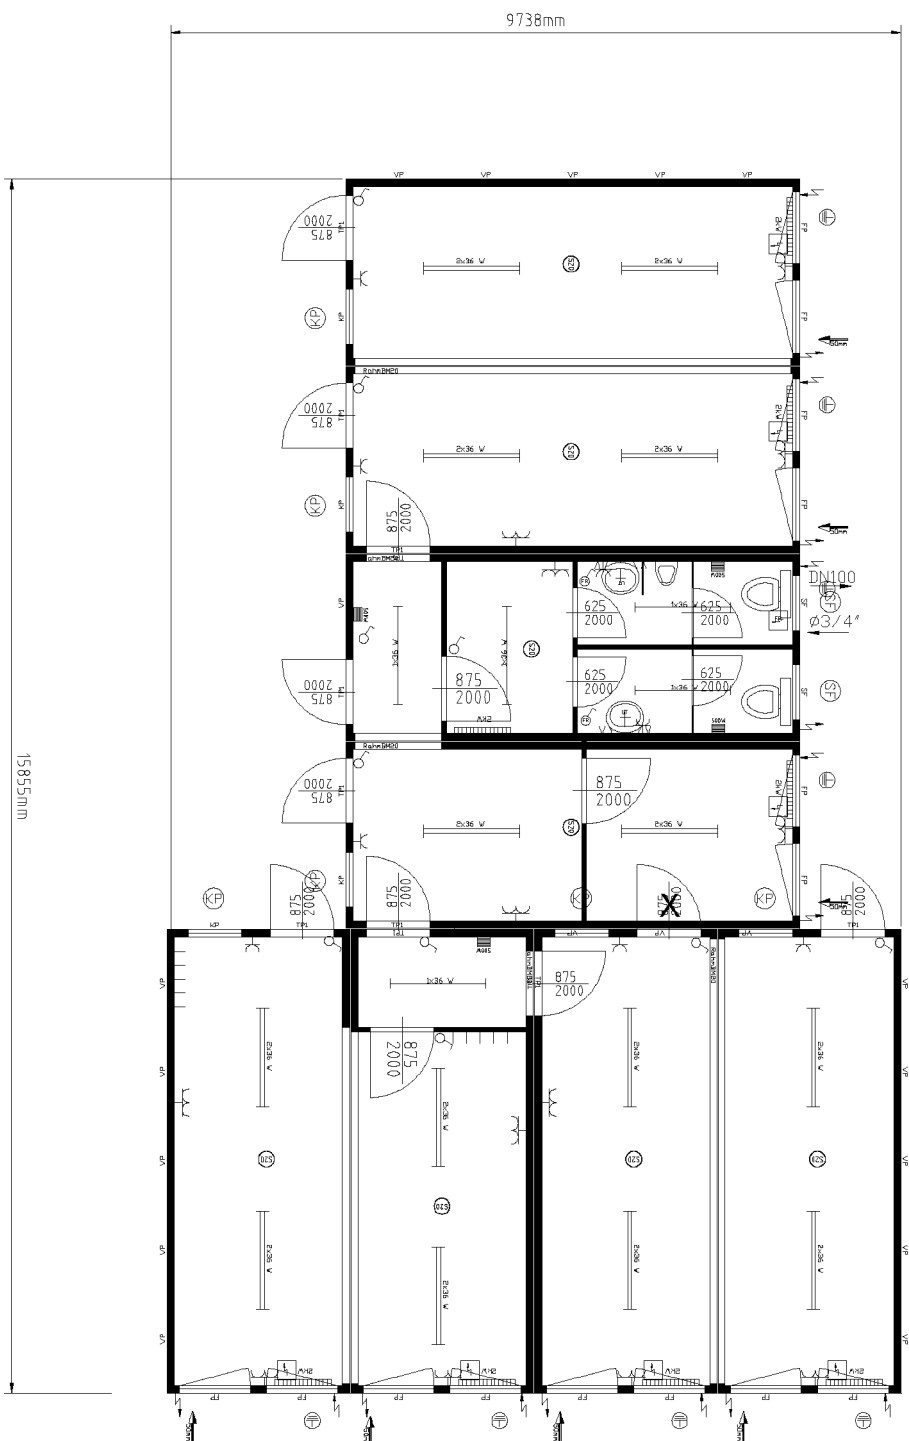

Тел.: +38 044 228 77 55  
Факс: +38 044 495 25 72 (73)

**Barrel Ukraine**

Чертжк от:	Просьба подтверждение
Дата:	Выслать обратно
Ном. чертжека:	Подпись, печать:
0087un08.dwg	